


Схема 19
 Приложения __ к решению Совета депутатов
 Волховского муниципального района
 Ленинградской области
 № _____ от _____

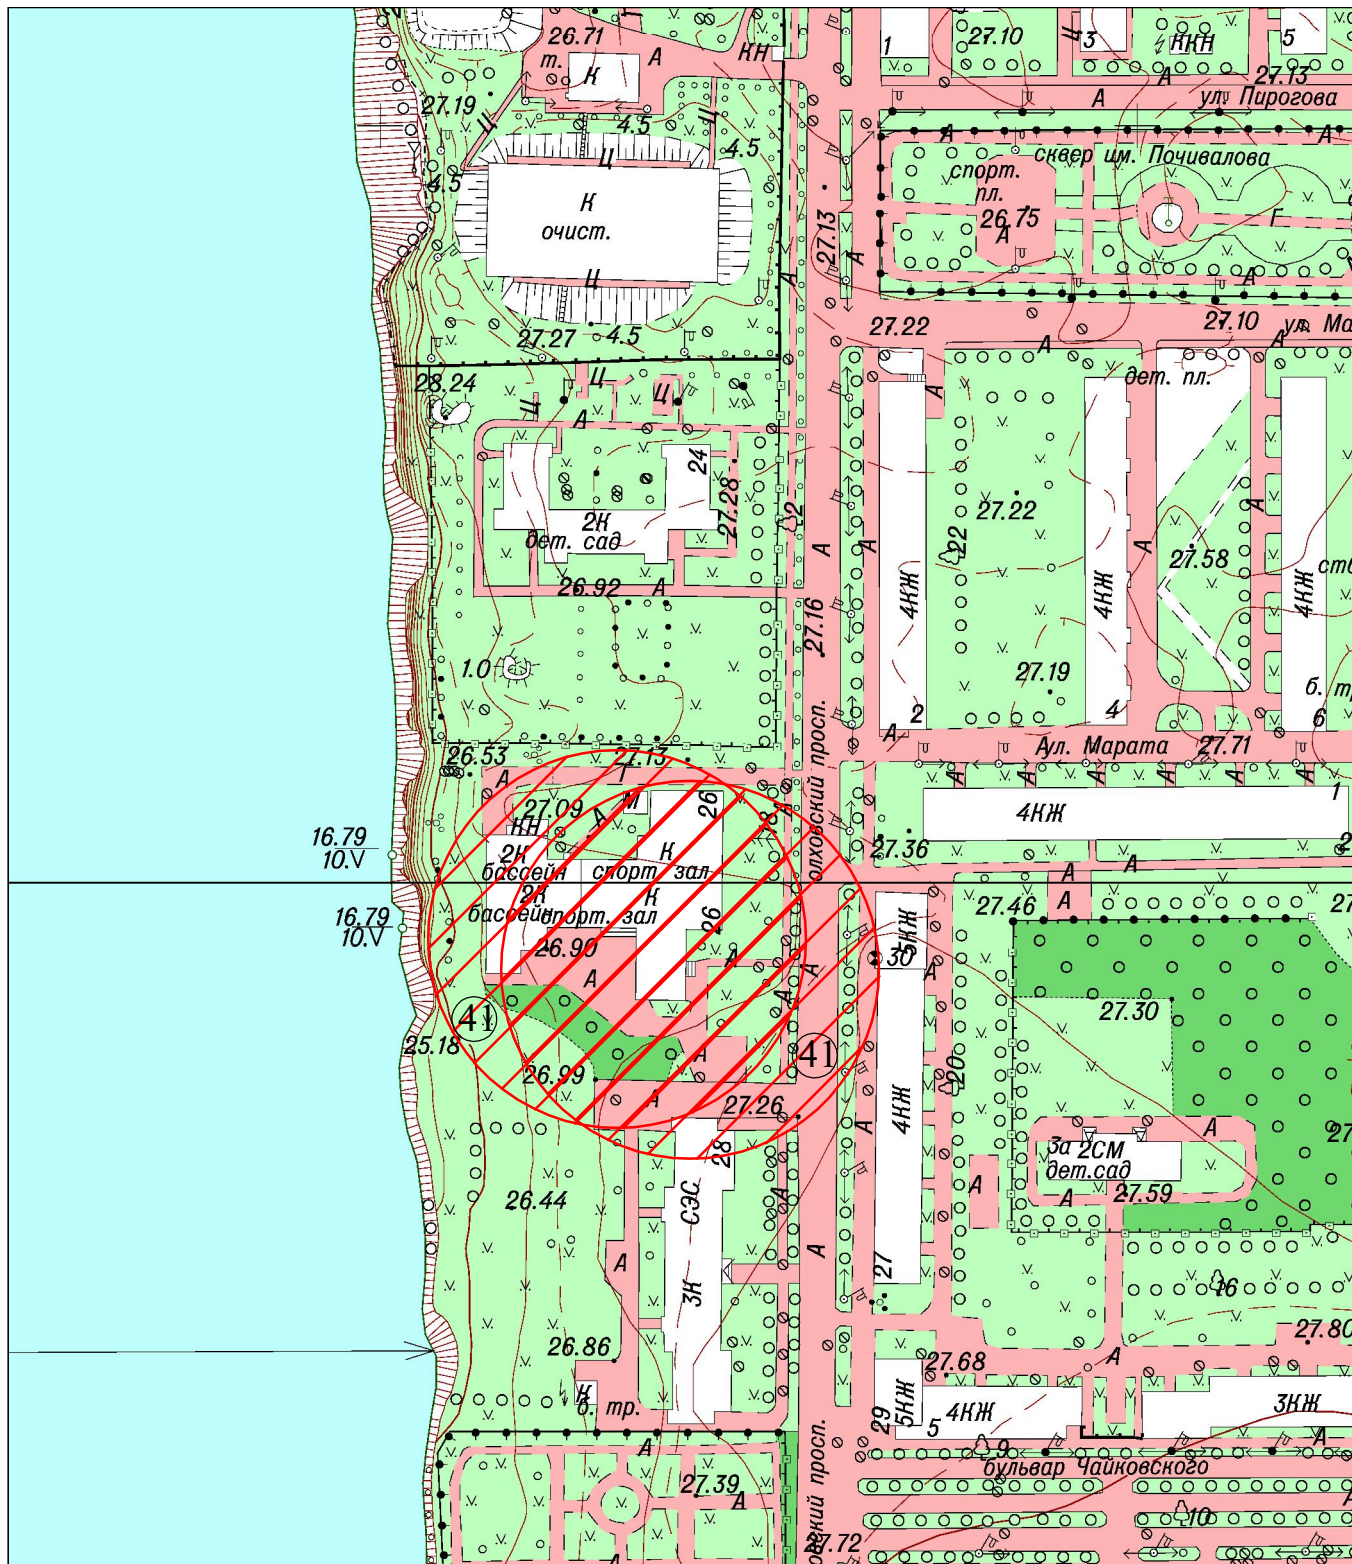

М 1:2000



территория, в границах которой запрещена торговля алкоголем



Муниципальное бюджетное учреждение спорта "Волховский физкультурно-спортивный центр "Волхов"
 Дом спорта "Юнность", г. Волхов, Волховский пр., д. 26